



COMUNE DI TUGLIE

PROVINCIA DI LECCE

73058-PIAZZA M.D'AZEGLIO-TEL.0833/596521-2-3-FAX. 0833/597124

http://www.comune.tuglie.le.it - E-mail : lavori pubblici@comune.tuglie.it

EX PNRR - MISSIONE 5 COMPONENTE 3 INVESTIMENTO 1.1.1
AVVISO PUBBLICO SERVIZI E INFRASTRUTTURE SOCIALI DI
COMUNITA'

LAVORI DI RIQUALIFICAZIONE DEGLI IMPIANTI
SPORTIVI COMUNALI CON ANNESSE ATTIVITA'
DEDICATE ALLO SPORT.

- IMPORTO PROGETTO € 1.100.000,00 -

PERIZIA DI VARIANTE N. 3
PER MODIFICA PROGETTUALE



Finanziato
dall'Unione europea
NextGenerationEU

PLANIMETRIA GENERALE

DATA OTTOBRE 2025

AGG.

DIRETTORE DEI LAVORI

Ing. Renato Toma




TAV.P.3.0.2

SCALA 1/500

LEGENDA

- (A) (B) SPOGLIATOI E SERVIZI ANNESSI A SERVIZIO DEL CAMPO CALCIO
- (C) CAMPO POLIVALENTE BASKET-PALLAVOLO DISMESSO
- (C1) CAMPO CALCETTO
- (D) TRIBUNA CAMPO POLIVALENTE BASKET-PALLAVOLO IMPEDITO ACCESSO ED UTILIZZO AL PUBBLICO
- (E) CAMPO CALCIO
- (H) TRIBUNA CALCIO E SERVIZI PUBBLICO
- (I) SPAZIO SFOLLAMENTO PUBBLICO
- (L) INGRESSO MONUMENTALE - SERVIZI ANNESSI
- (M) PARCHEGGI PUBBLICO, TOTALE POSTI AUTO N. 108
- (N) CAMPO POLIVALENTE COPERTO NON FACENTE PARTE DELL'ATTIVITA' GIOCO CALCIO

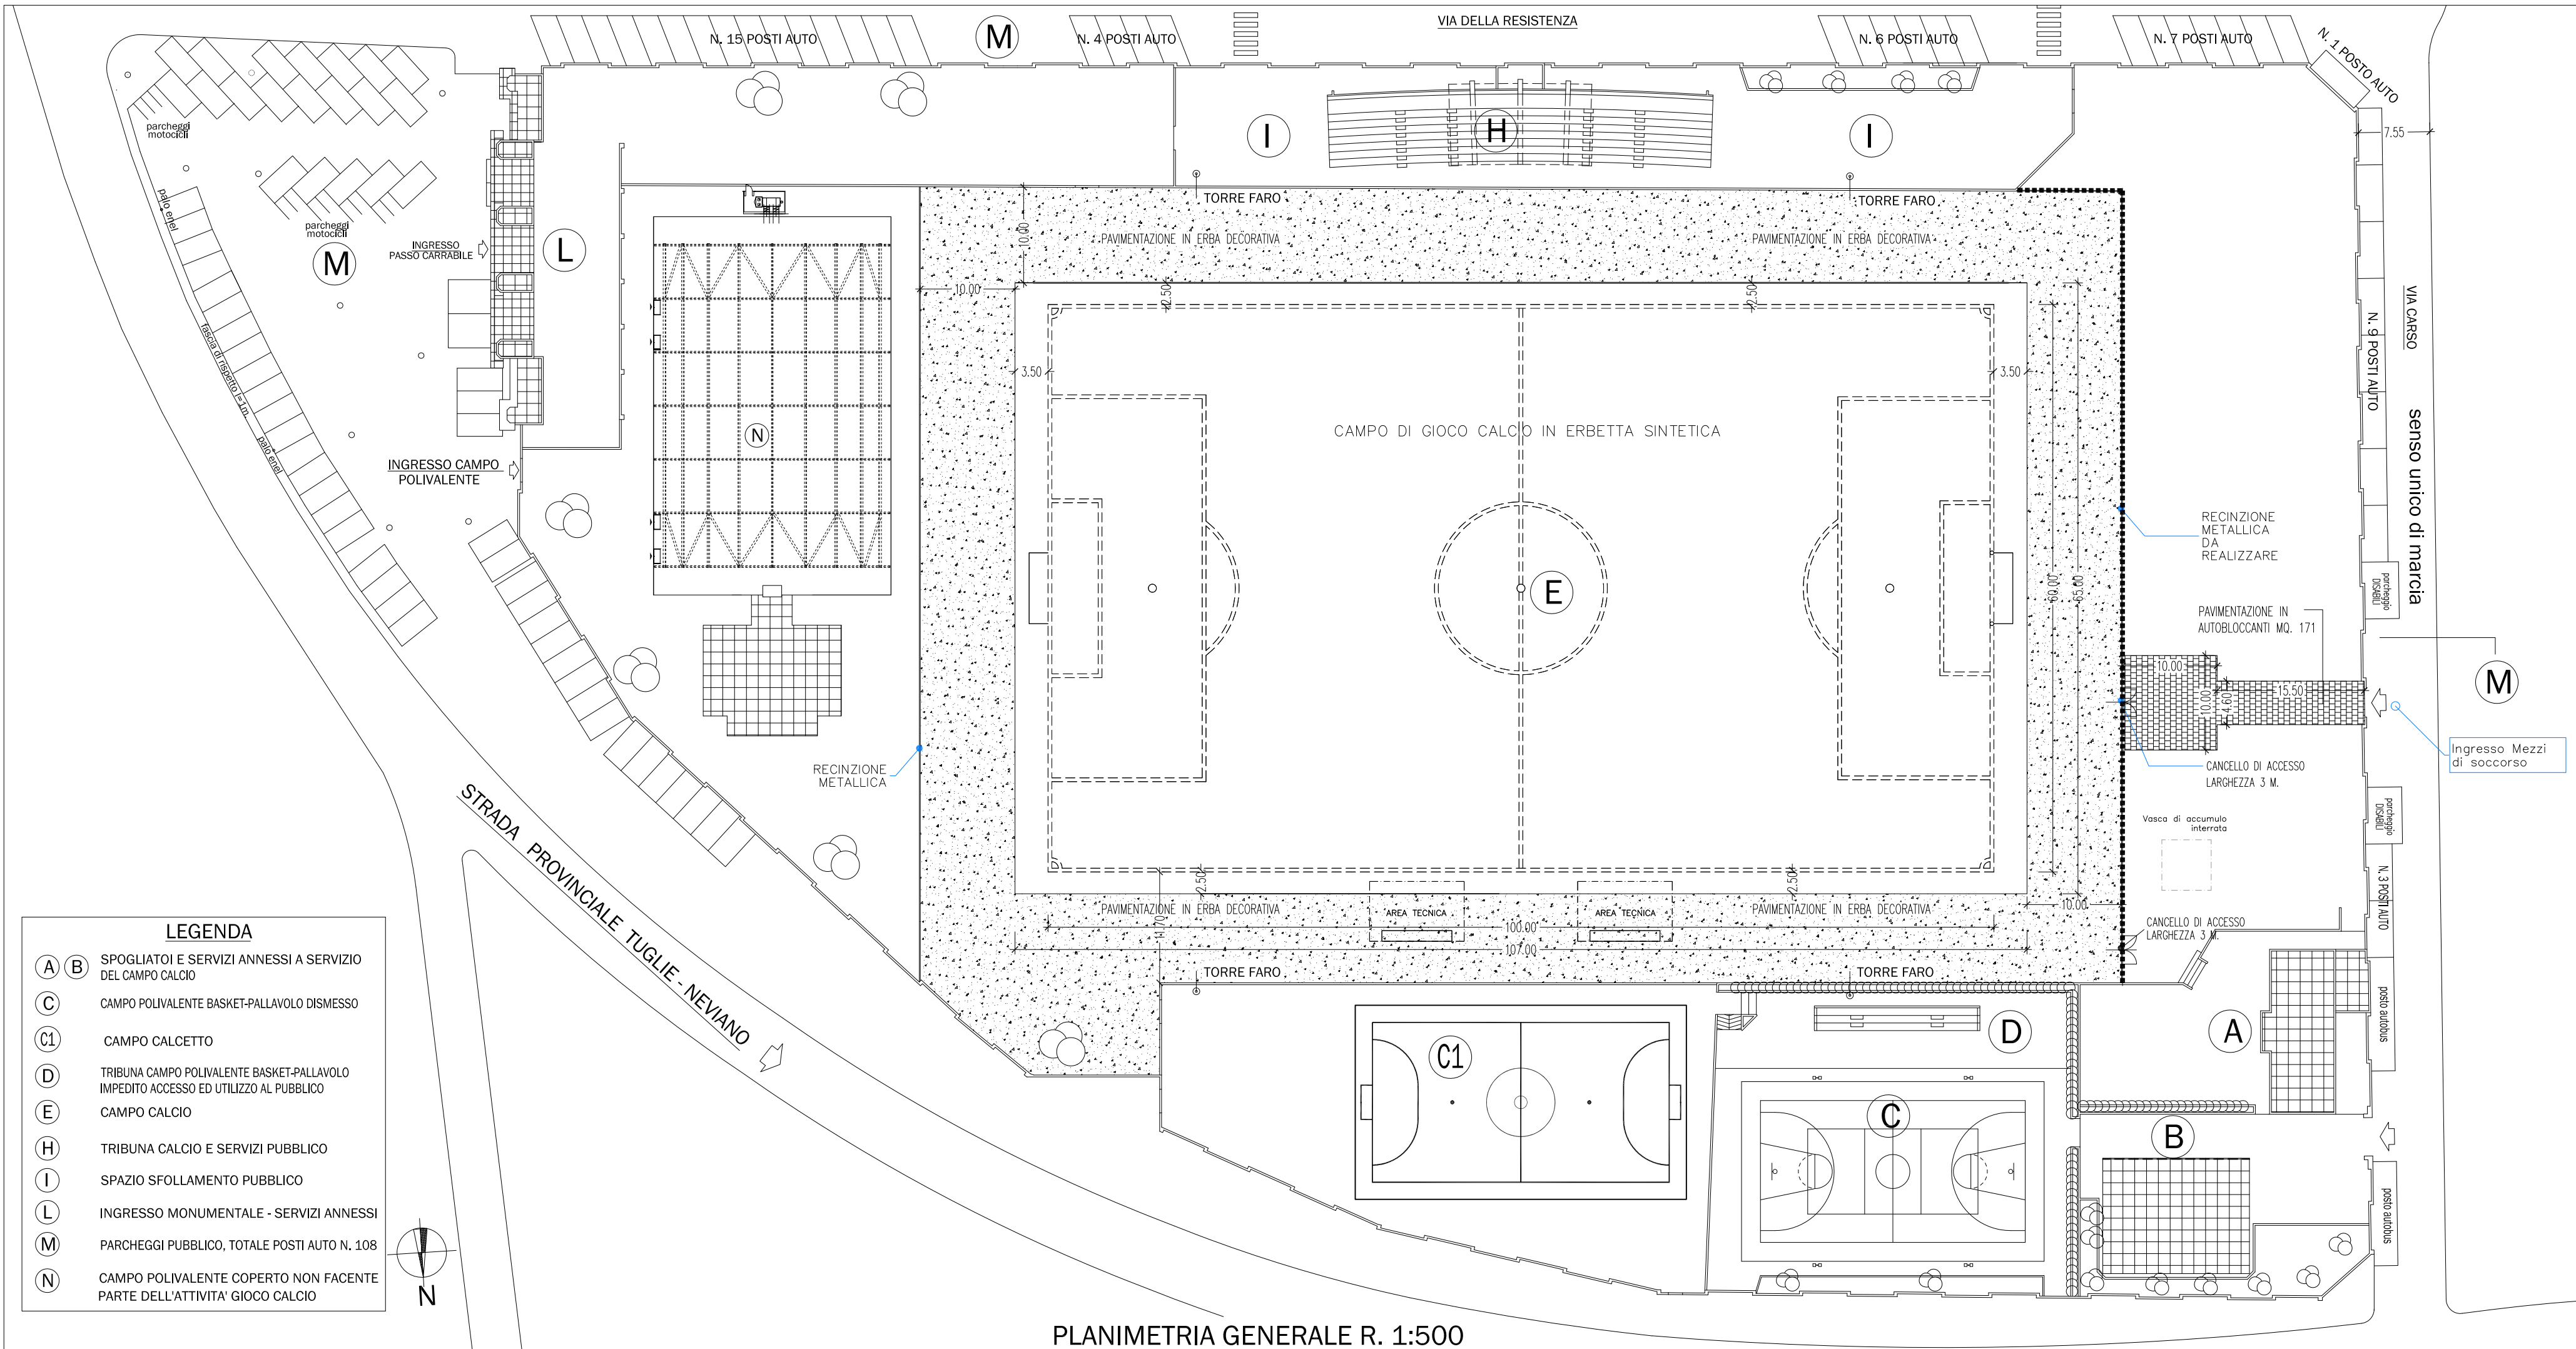

PLANIMETRIA GENERALE R. 1:500